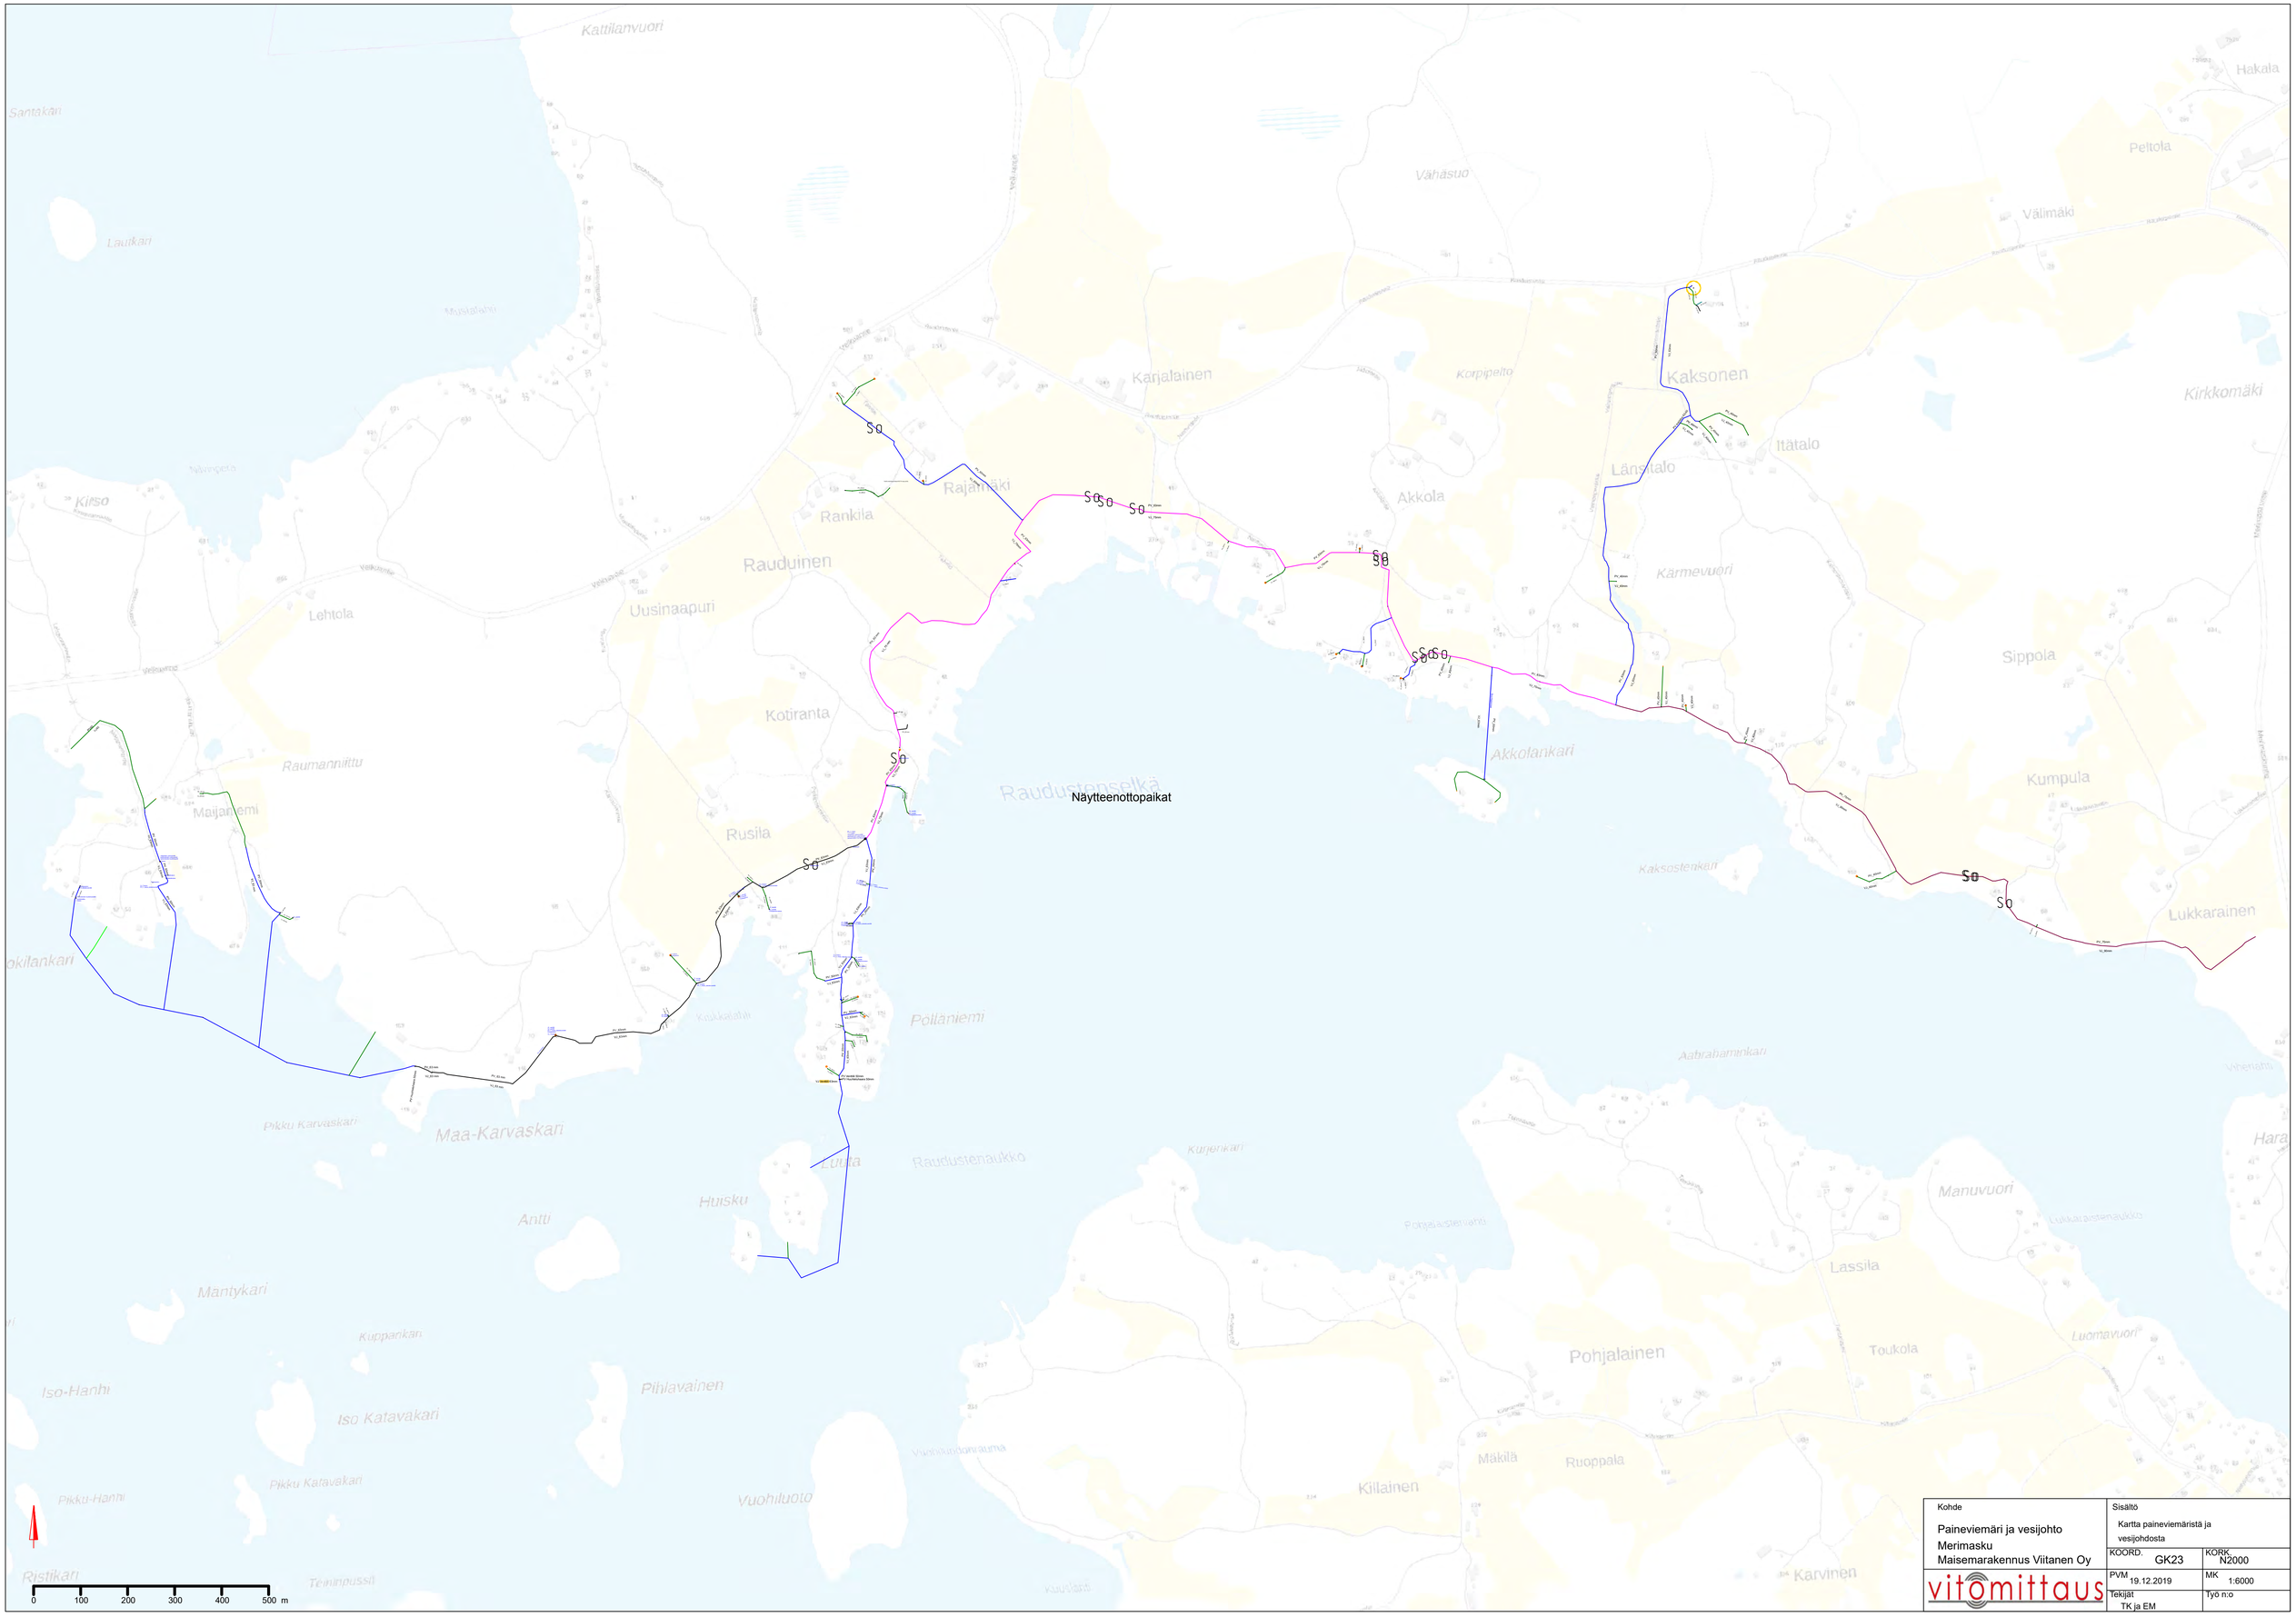

Kohde	Sisältö	
Paineviemäri ja vesijohto Merimasku Maisemarakennus Viitanen Oy	Kartta paineviemäristä ja vesijohdosta	
vitomittaus	KOORD. GK23	KORK. N2000
	PVM 19.12.2019	MK 1:6000
	Tekijät TK ja EM	Työ n:o